


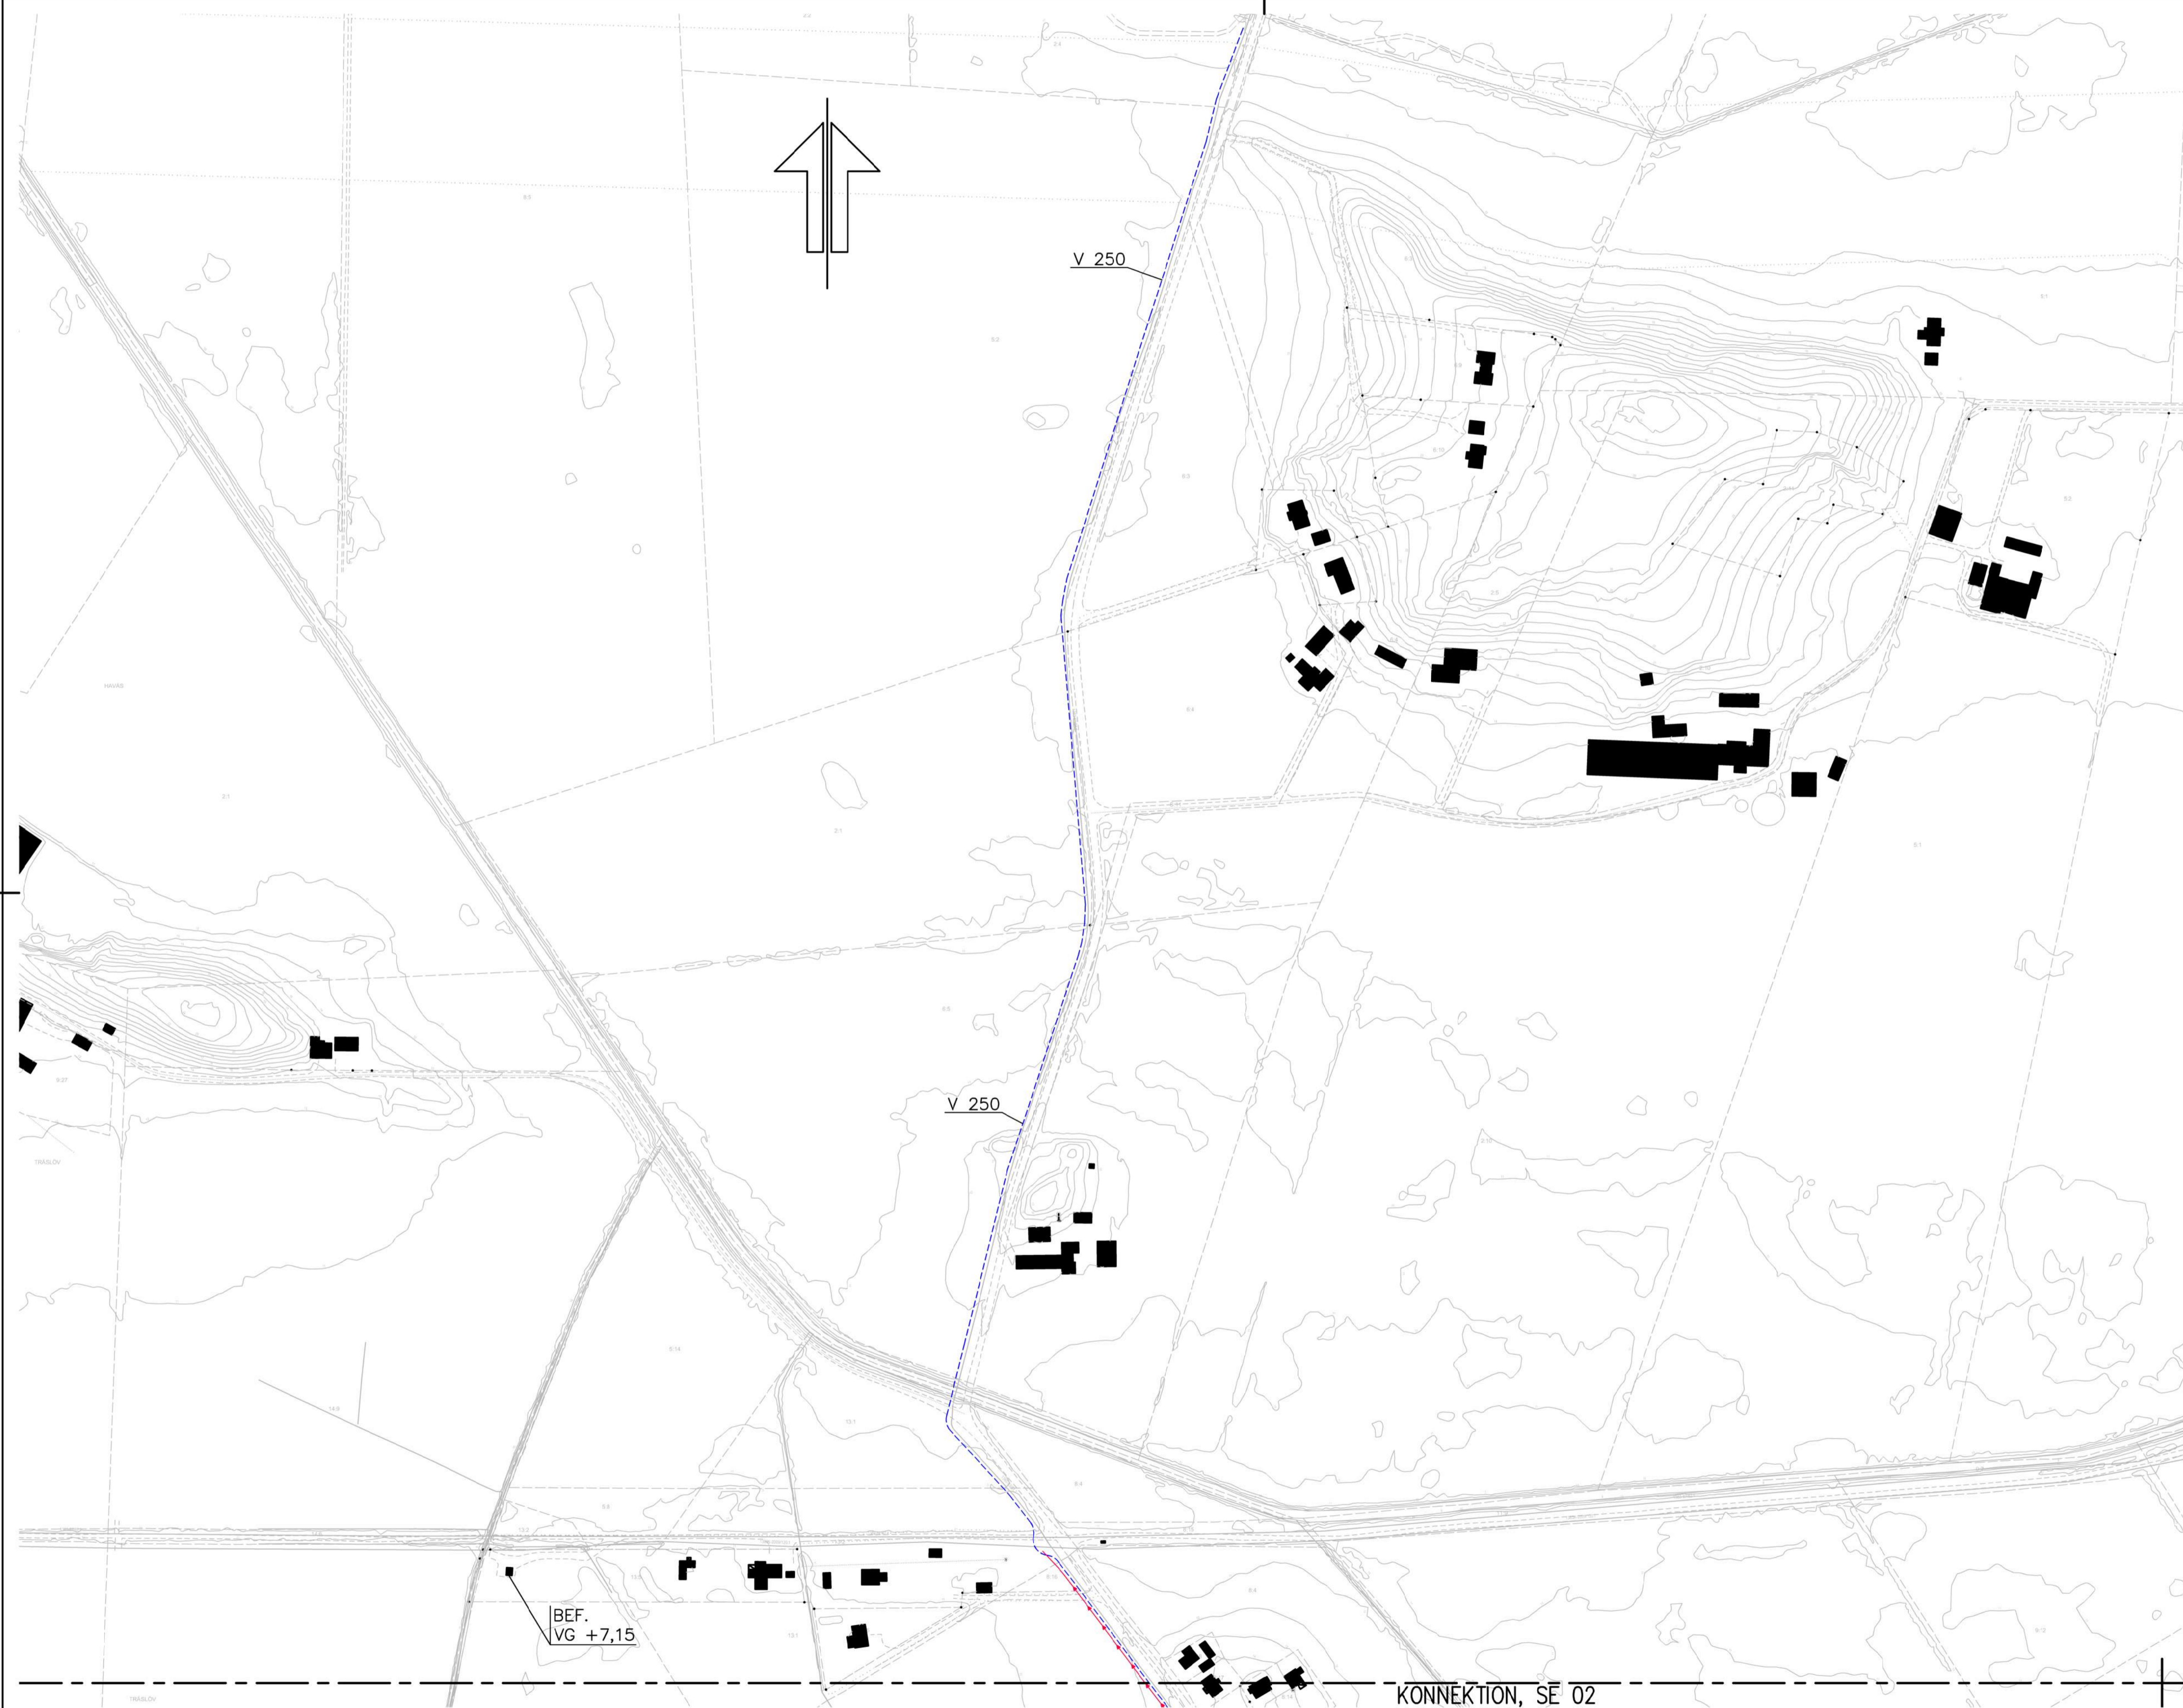

PLAN: SWREF 99 12 00
 HÖJD: RH 2000
FÖRKLARINGAR
 - - - - - NY VATTENLEDNING
 - - - - - NY DAGVATTENLEDNING
 - - - - - NY SPILLVATTENLEDNING
 - - - - - NY TRYCKSPILLVATTENLEDNING
 - - - - - NY LÄTT TRYCKSAT AVLOPP



BET	ÄNDRINGEN AVSER	SIGN	DATUM
FÖRPROJETERING			
HUNNESTAD VA-UTBYGGNAD			
VARBERGS KOMMUN			
			
			
UPPDRAG NR	RITAD/ KONSTR AV	HANDLAGGARE	
203 949	PG		
DATUM	ANSVARIG		
2021-12-08	PETER GUSTAFSSON		
SKALA	NUMMER	BET	
A1: 1:2000 A3: 1:4000	VA-01-1-01		