



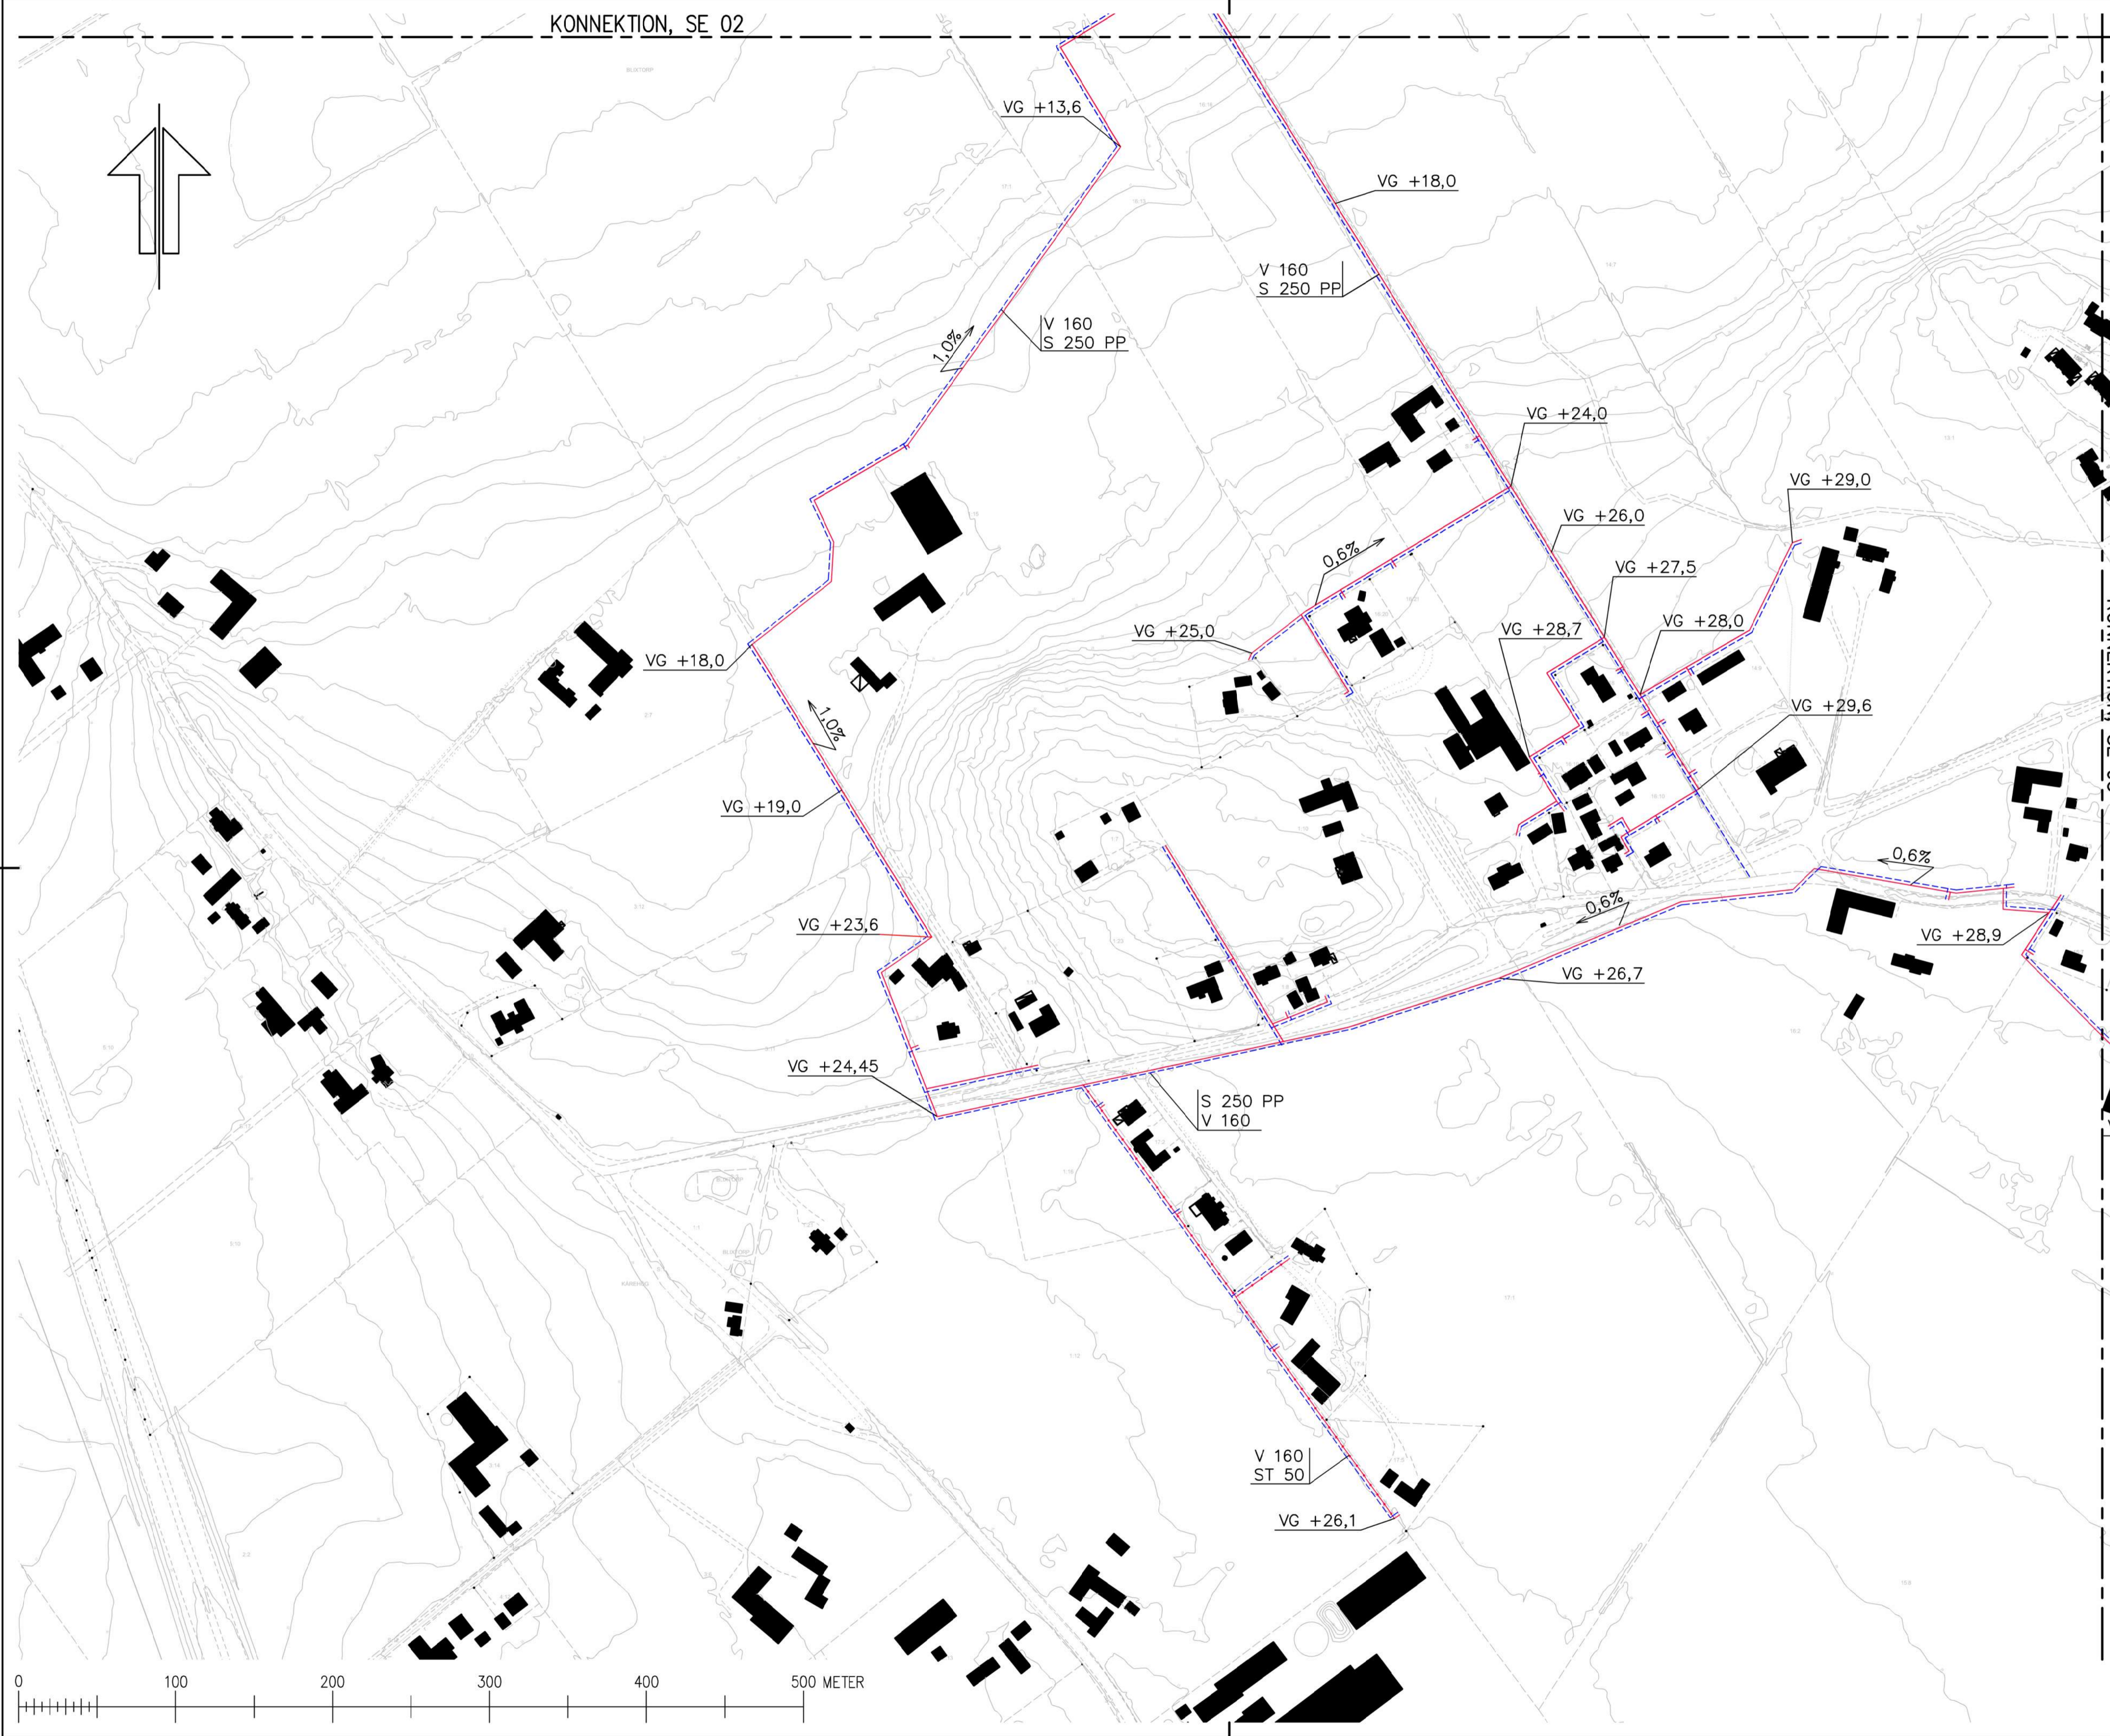

KONNEKTION, SE 02

PLAN: SWEREF 99 12 00
HÖJD: RH 2000

- FÖRKLARINGAR**
- NY VATTENLEDNING
 - NY DAGVATTENLEDNING
 - NY SPILLVATTENLEDNING
 - NY TRYCKSPILLVATTENLEDNING
 - NY LÄTT TRYCKSATT AVLOPP

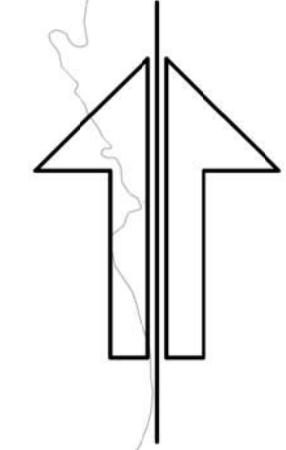

KONNEKTION, SE 05

BET	ÄNDRINGEN AVSER	SIGN	DATUM
FÖRPROJEKTERING			
HUNNESTAD VA-UTBYGGNAD			
VARBERGS KOMMUN			
			
			
UPPDRAG NR 203 949	RITAD/ KONSTR AV PG	HANDLAGGARE	
DATUM 2021-12-08	ANSVARIG PETER GUSTAFSSON		
SKALA A1: 1:2000 A3: 1:4000	NUMMER VA-01-1-04	BET	