



KONNEKTION, SE 03

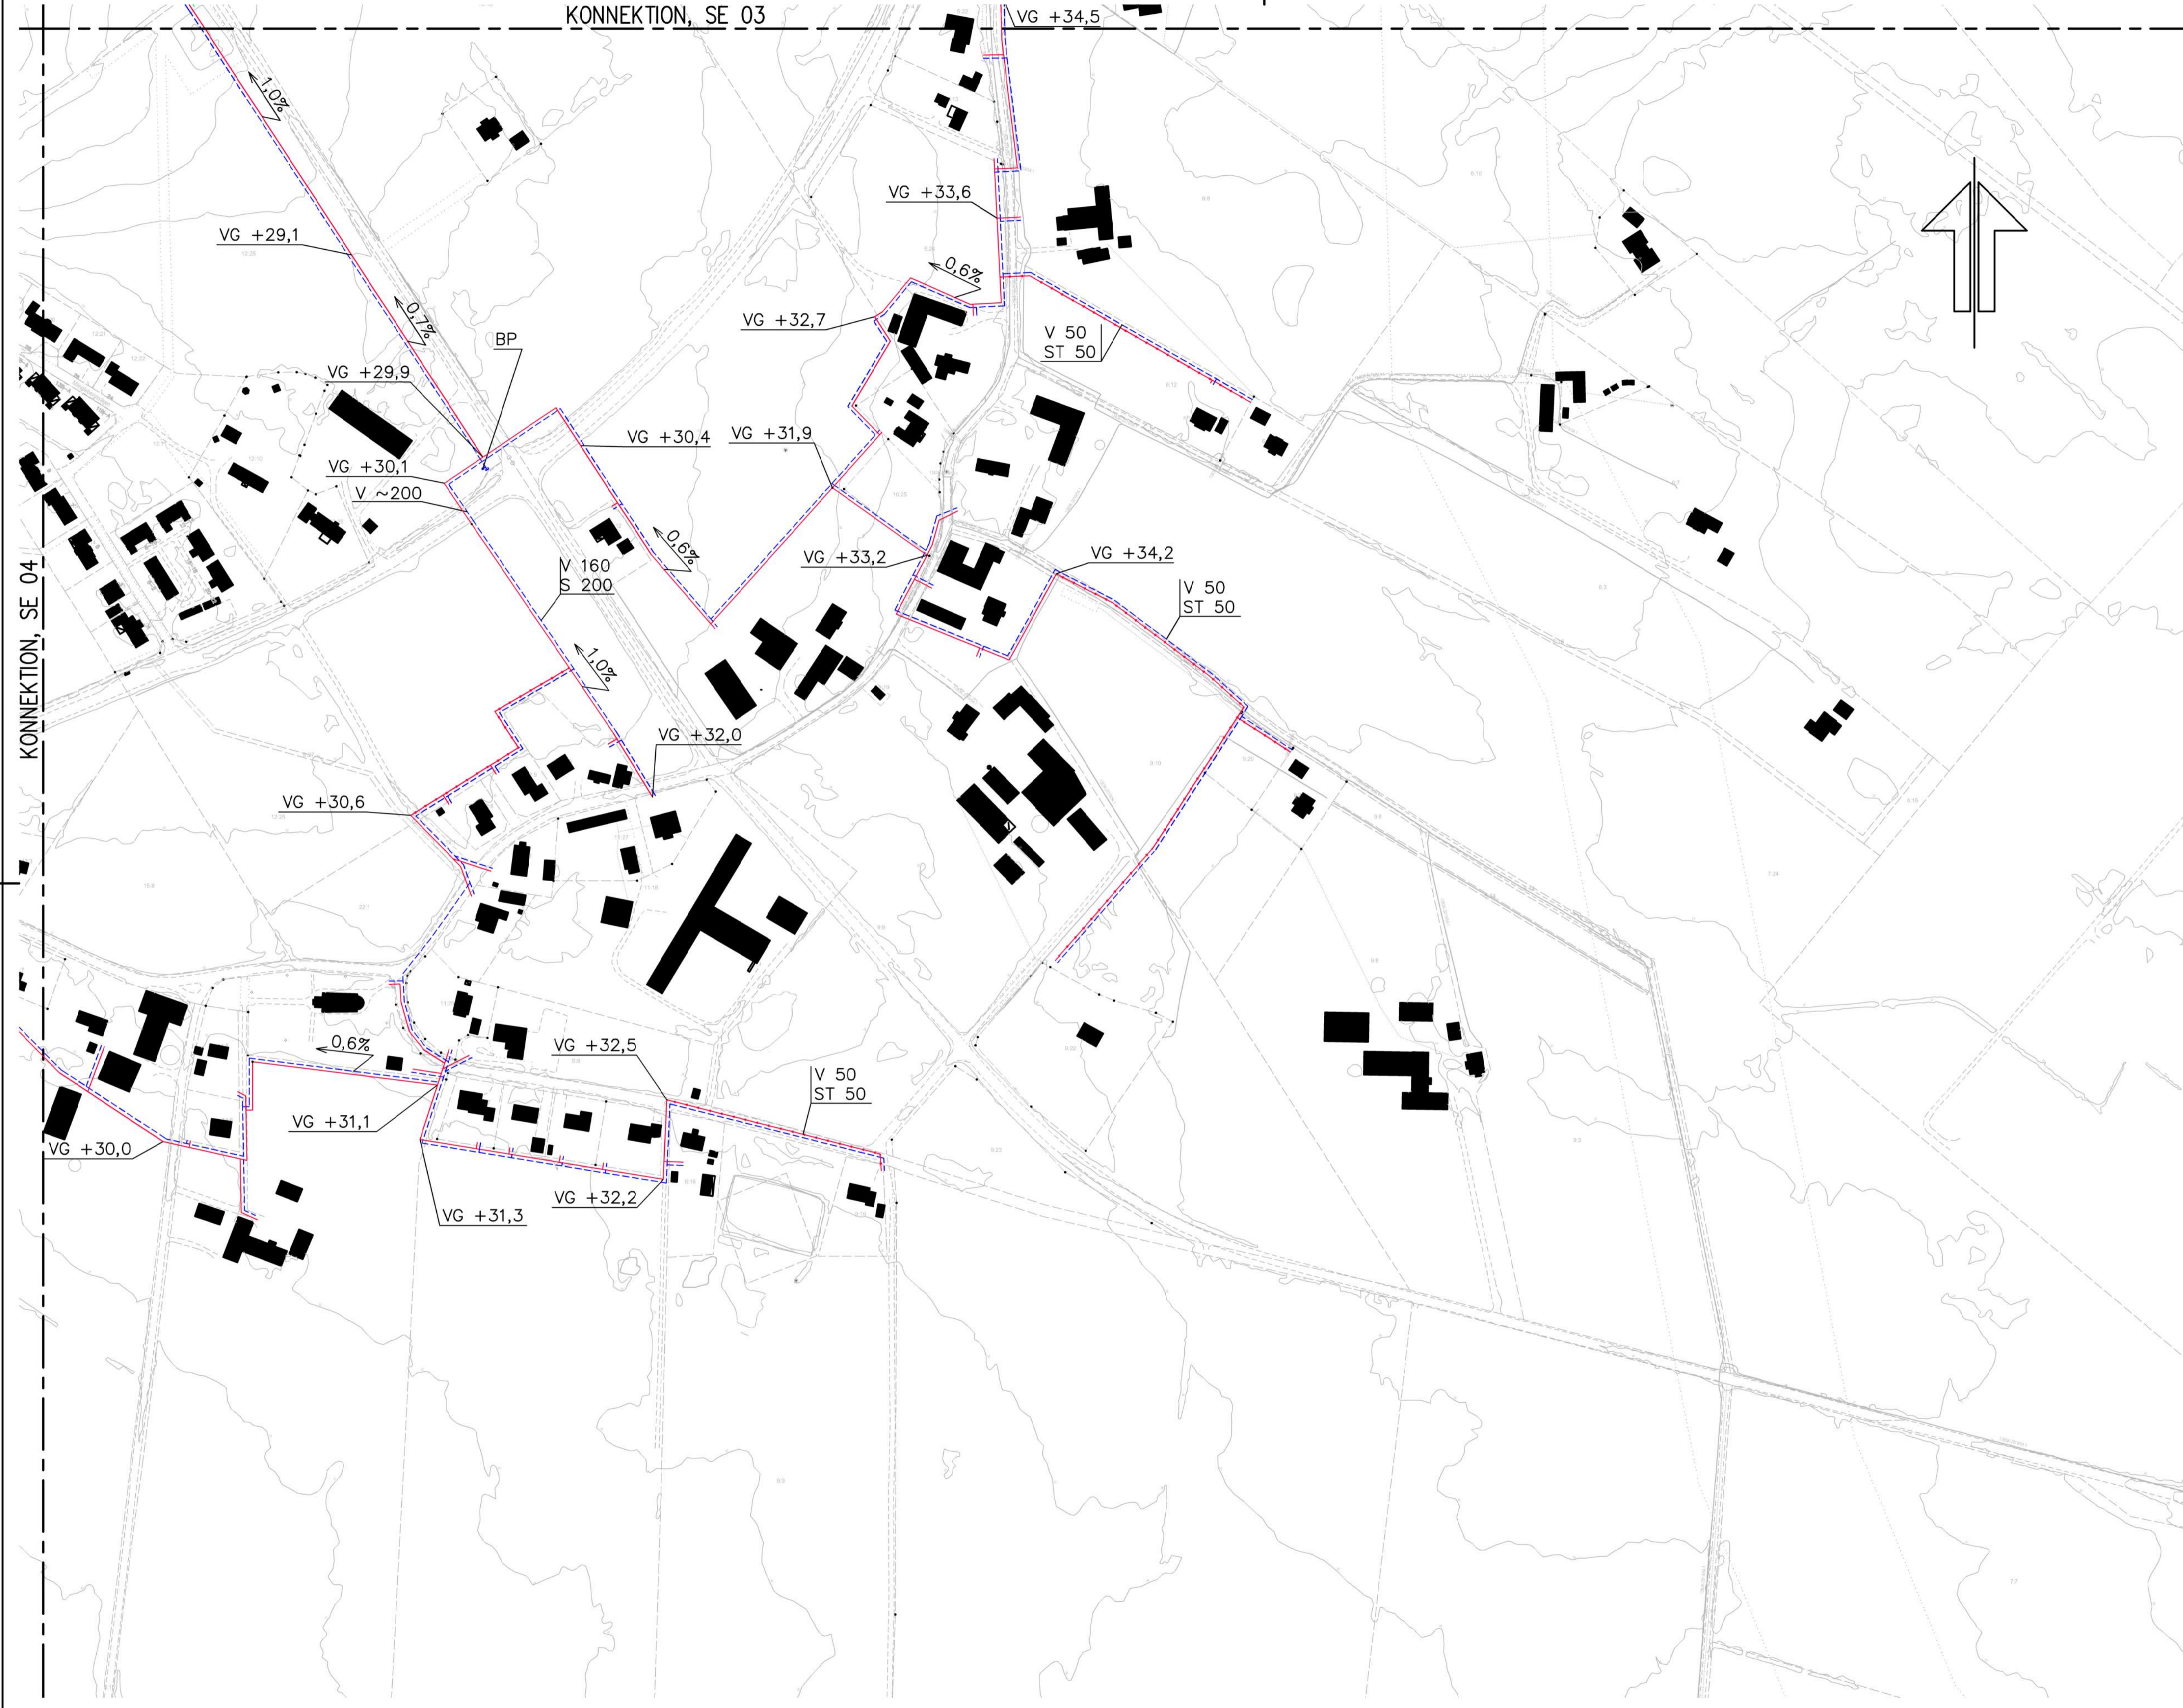

VG +34,5

- PLAN: SWEREF 99 12 00  
HÖJD: RH 2000
- FÖRKLARINGAR**
- NY VATTENLEDNING
  - NY DAGVATTENLEDNING
  - NY SPILLVATTENLEDNING
  - NY TRYCKSPILLVATTENLEDNING
  - NY LÄTT TRYCKSAT AVLOPP

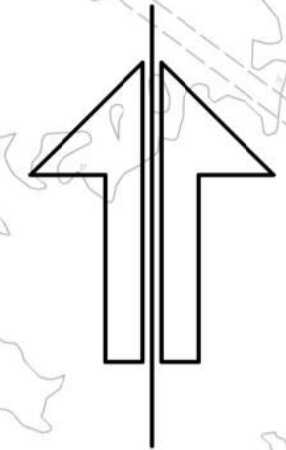

KONNEKTION, SE 04



BET	ÄNDRINGEN AVSER	SIGN	DATUM
<b>FÖRPROJEKTERING</b>			
<b>HUNNESTAD VA-UTBYGGNAD</b>			
VARBERGS KOMMUN			
			
			
UPPDRAG NR 203 949	RITAD/ KONSTR AV PG	HANDLAGGARE	
DATUM 2021-12-08	ANSVARIG PETER GUSTAFSSON		
SKALA A1: 1:2000 A3: 1:4000	NUMMER VA-01-1-05	BET	